


- granica inwestycji
- obszar badań
- osie dróg
- + kilometraż
- współrzędne geodezyjne (U-2000, strefa 6)

NR	X	Y
1	5680088.12	6501302.369
2	5675074.93	6504496.227
3	5672117.241	6510218.151
4	5670974.631	6511467.998


decyzji
 pozwolenia postanowienia pisma
 nr 61/2022/C
 z dnia 08.03.2022
 Wojewódzki Urząd Ochrony Zabytków
 w Poznaniu
 Kierownik Delegatury w Kaliszu
Beata Maria Matusiak

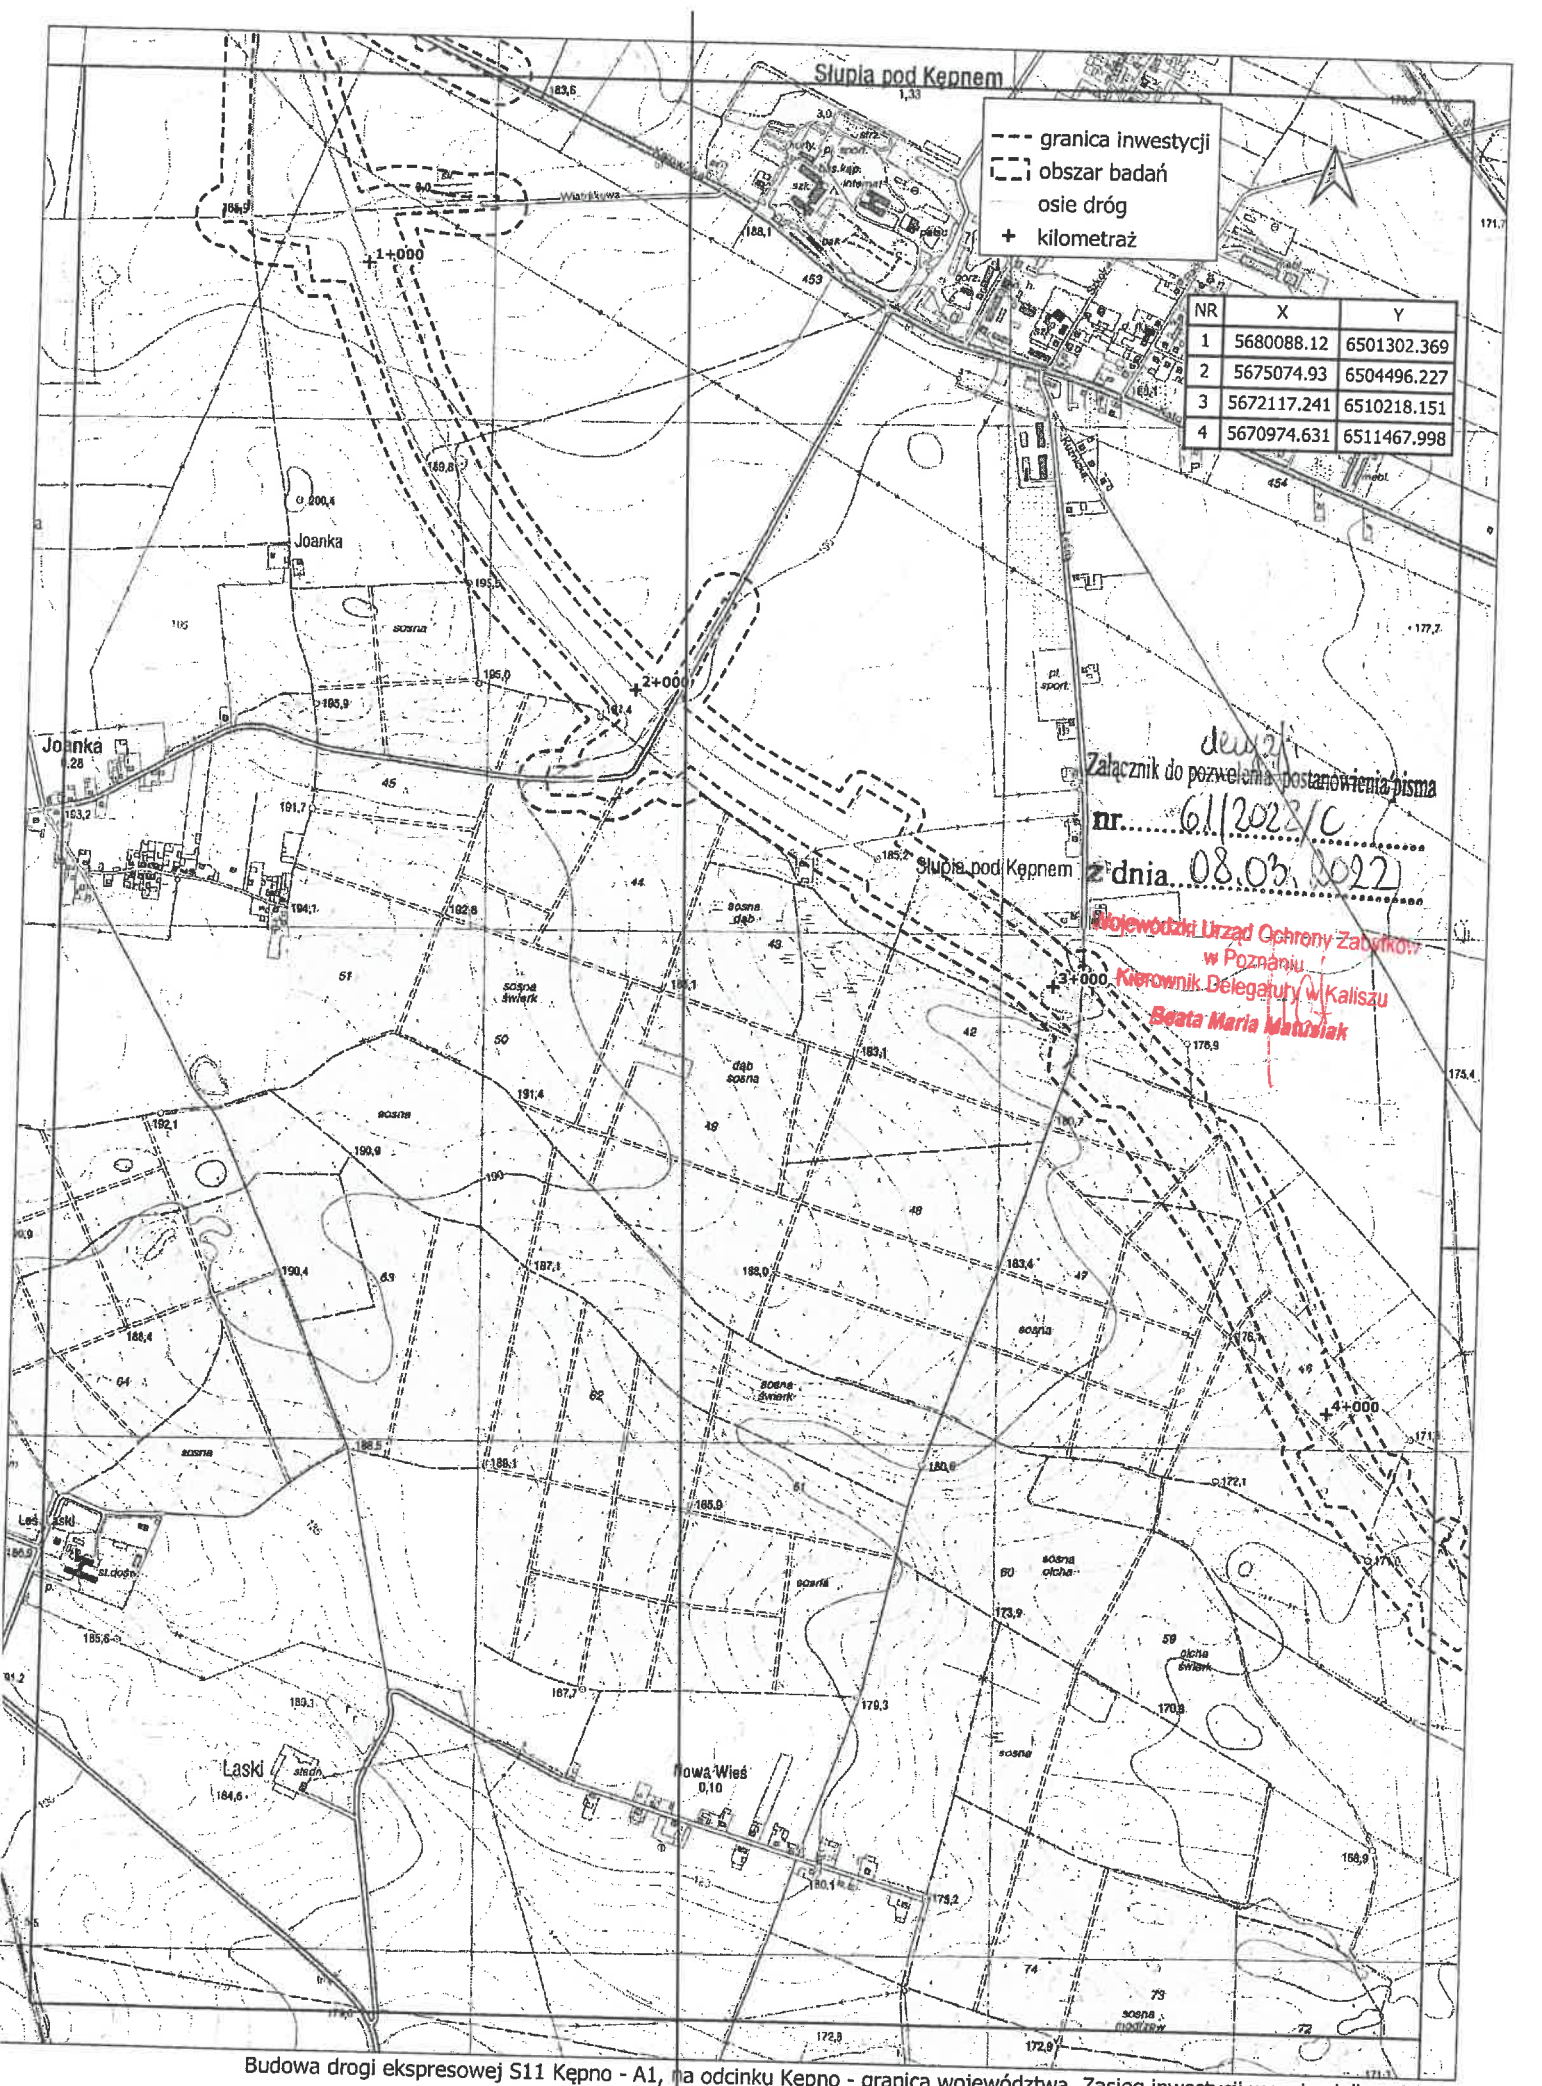

- granica inwestycji
- - - - - obszar badań
- osie dróg
- + kilometrąż

NR	X	Y
1	5680088.12	6501302.369
2	5675074.93	6504496.227
3	5672117.241	6510218.151
4	5670974.631	6511467.998

delegat
 Załącznik do pozwolenia na postawienie bismu
 nr..... *61/2022/C*
 z dnia *08.03.2022*
 Wojewódzki Urząd Ochrony Zabytków
 w Poznaniu
 Kierownik Delegatury w Kaliszu
Beata Maria Matyziak

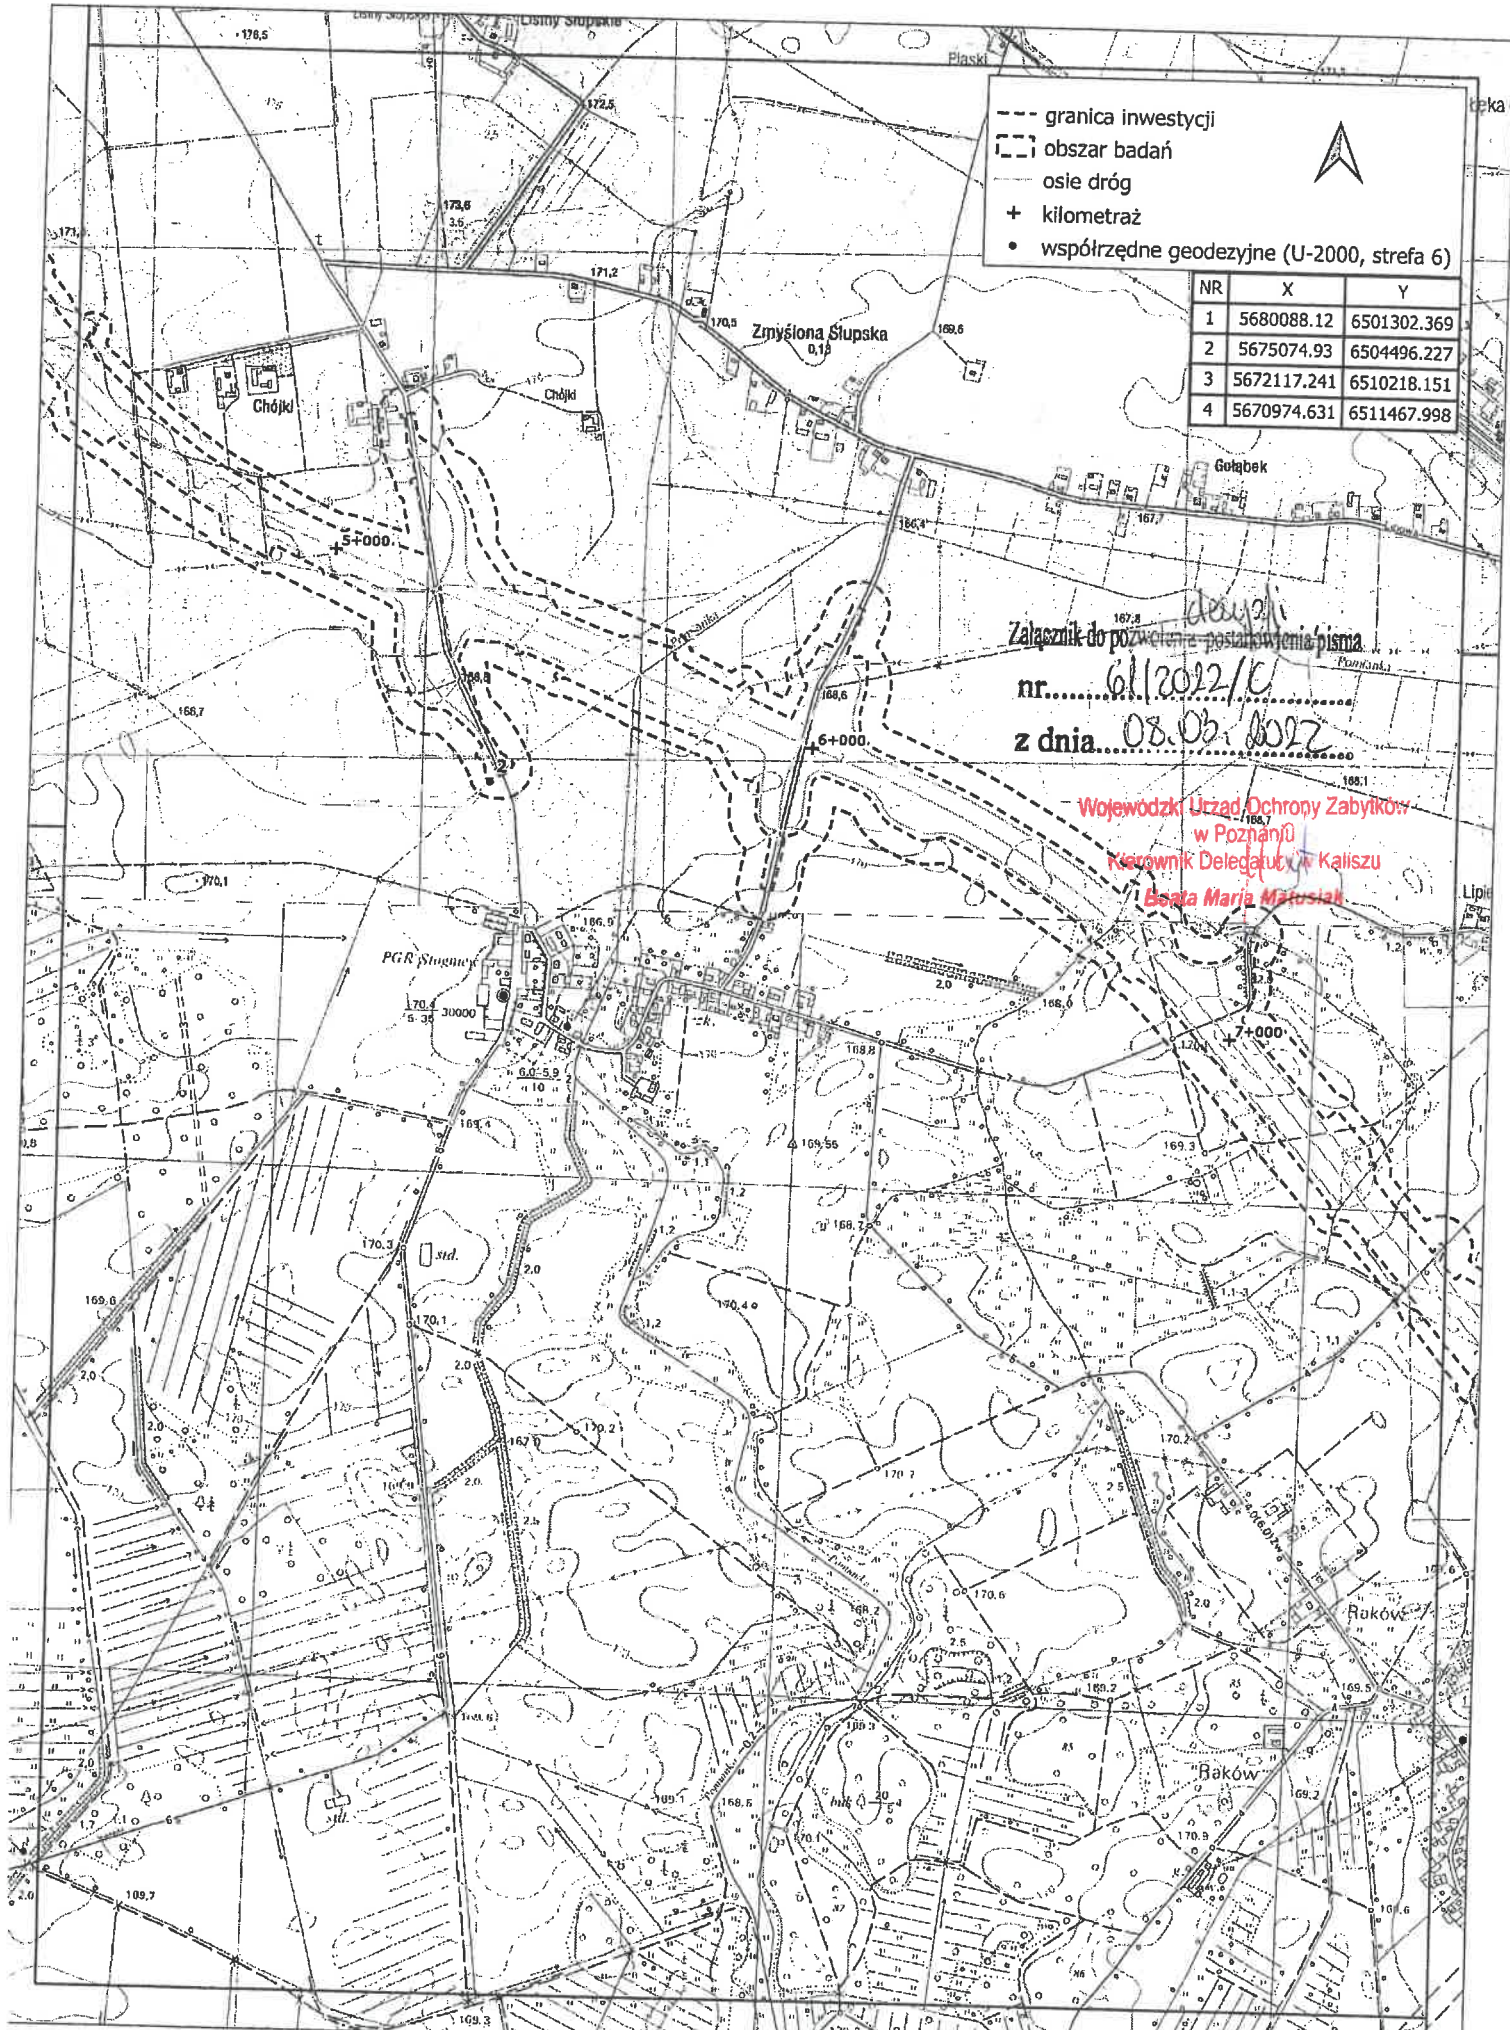


- granica inwestycji
- ⋯ obszar badań
- osie dróg
- + kilometraż
- współrzędne geodezyjne (U-2000, strefa 6)



NR	X	Y
1	5680088.12	6501302.369
2	5675074.93	6504496.227
3	5672117.241	6510218.151
4	5670974.631	6511467.998

Załącznik do pozwolenia na budowę
 nr. 61/2022/IC
 z dnia 08.05.2022

Wojewódzki Urząd Ochrony Zabytków
 w Poznaniu
 Kierownik Delegatury w Kaliszu
 Beata Maria Malosiak

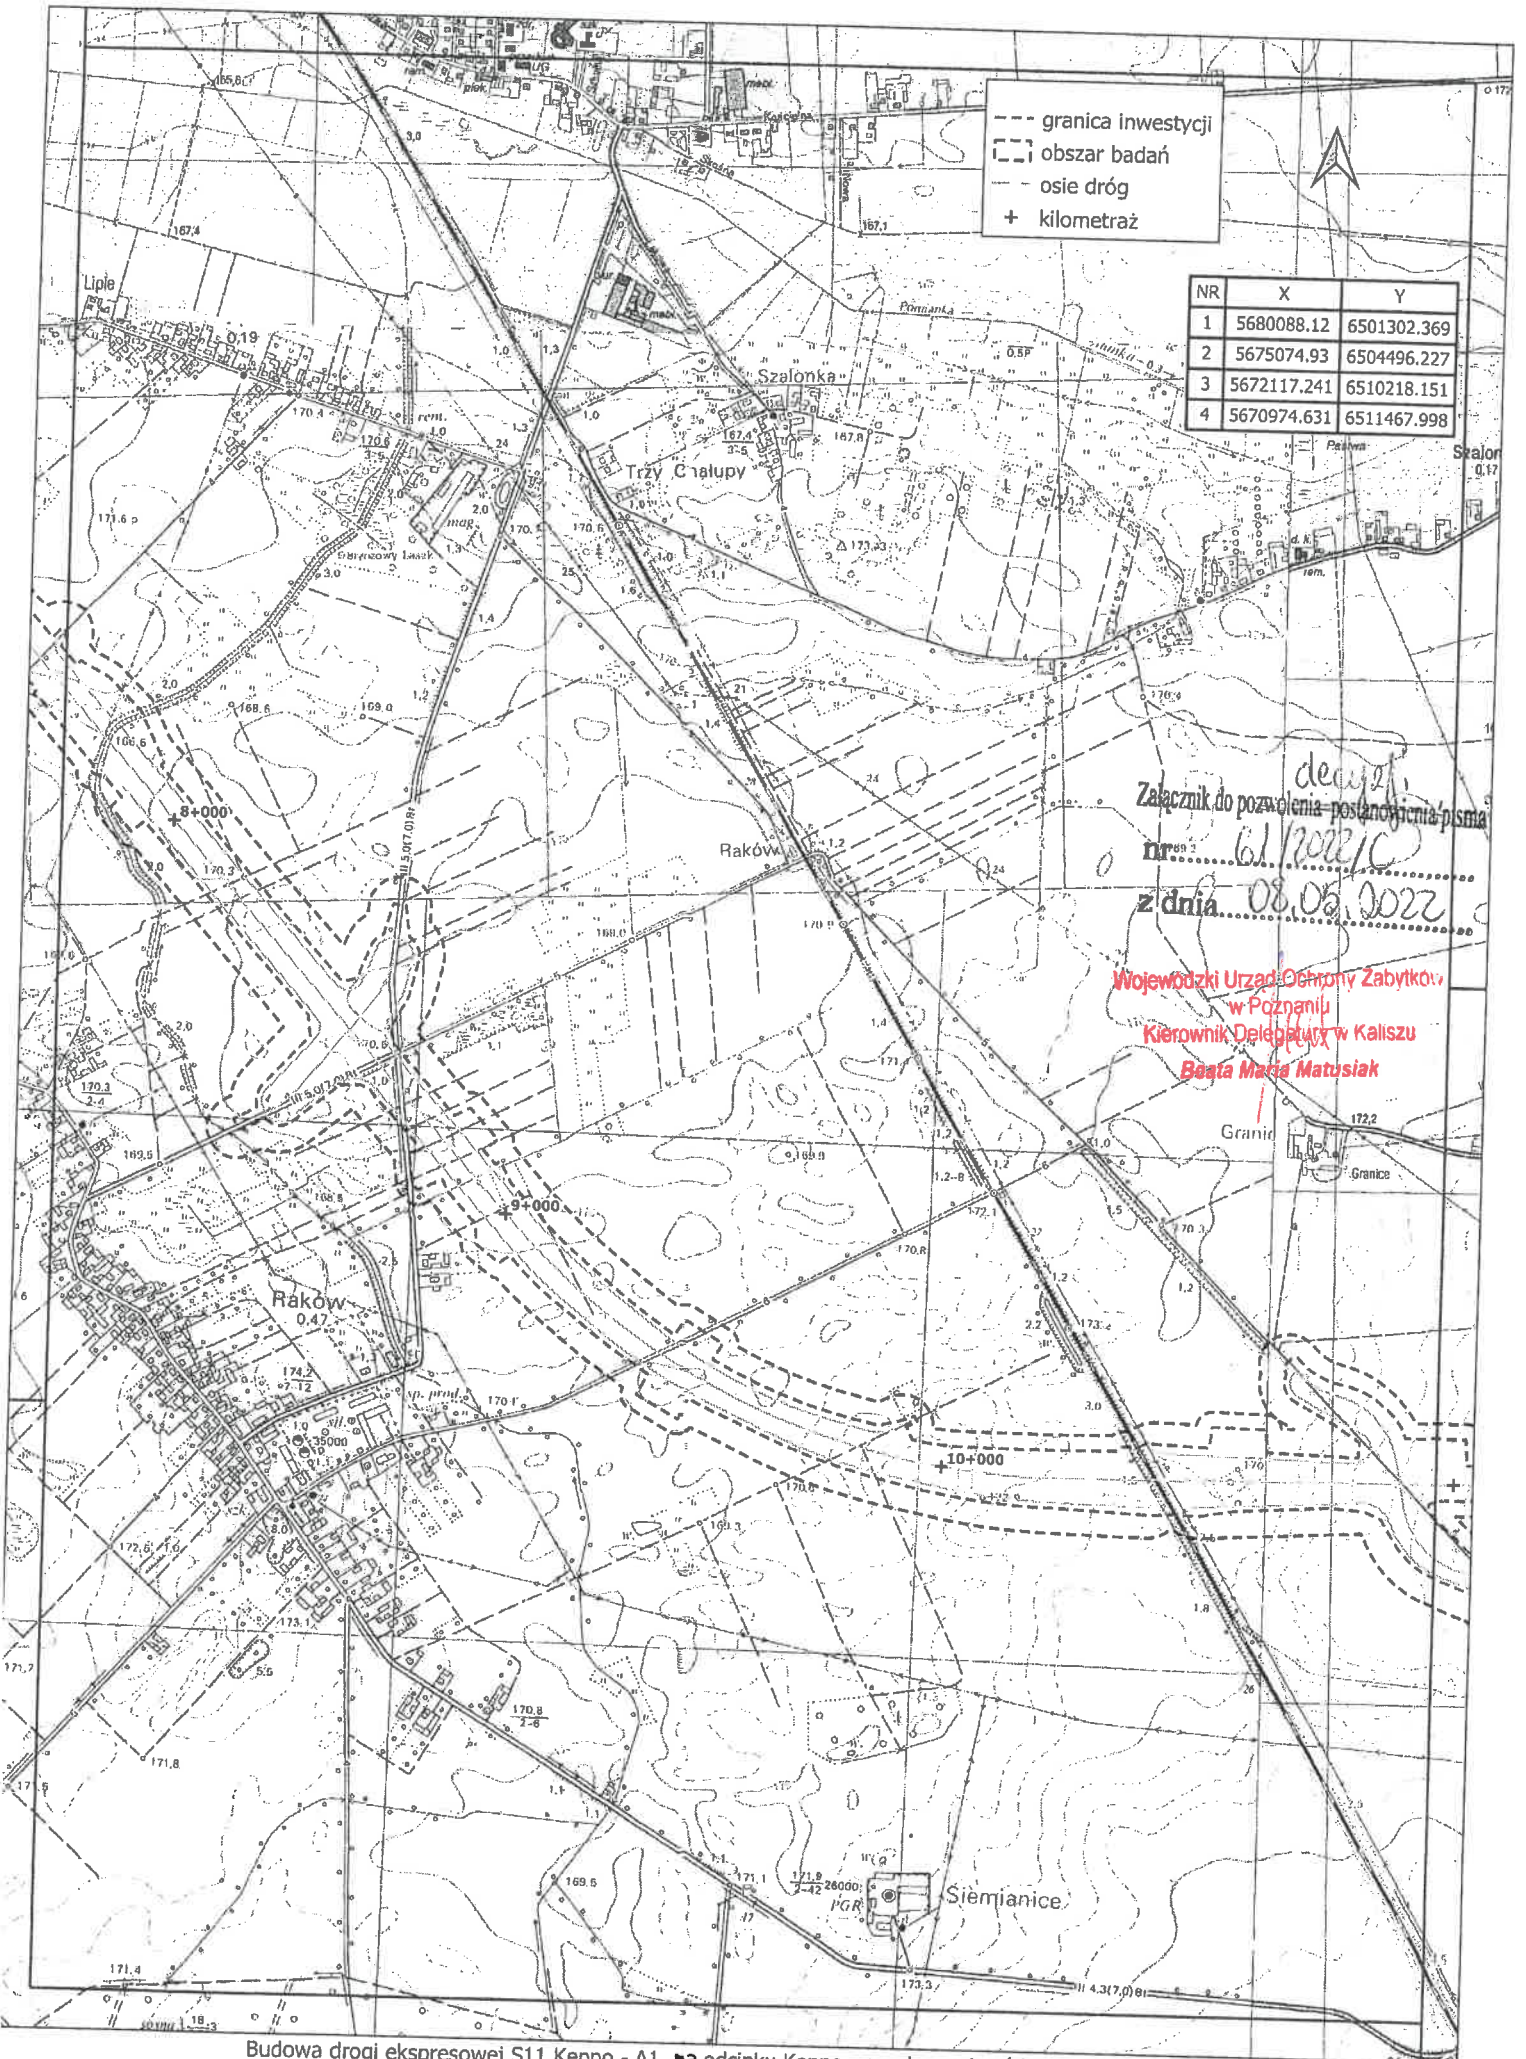


--- granica inwestycji
 [] obszar badań
 - - - osie dróg
 + kilometrąż

NR	X	Y
1	5680088.12	6501302.369
2	5675074.93	6504496.227
3	5672117.241	6510218.151
4	5670974.631	6511467.998

Załącznik do pozwolenia - postanowienia pisma
 nr 61/2022/IC
 z dnia 08.05.2022

Wojewódzki Urząd Ochrony Zabytków
 w Poznaniu
 Kierownik Delegatury w Kaliszu
Bała Maria Matusiak

Budowa drogi ekspresowej S11 Kępno - A1, na odcinku Kępno - granica województwa. Zasięg inwestycji w woj. wielkopolskim.
 Skala 1:10000
 cz. 4 z 5

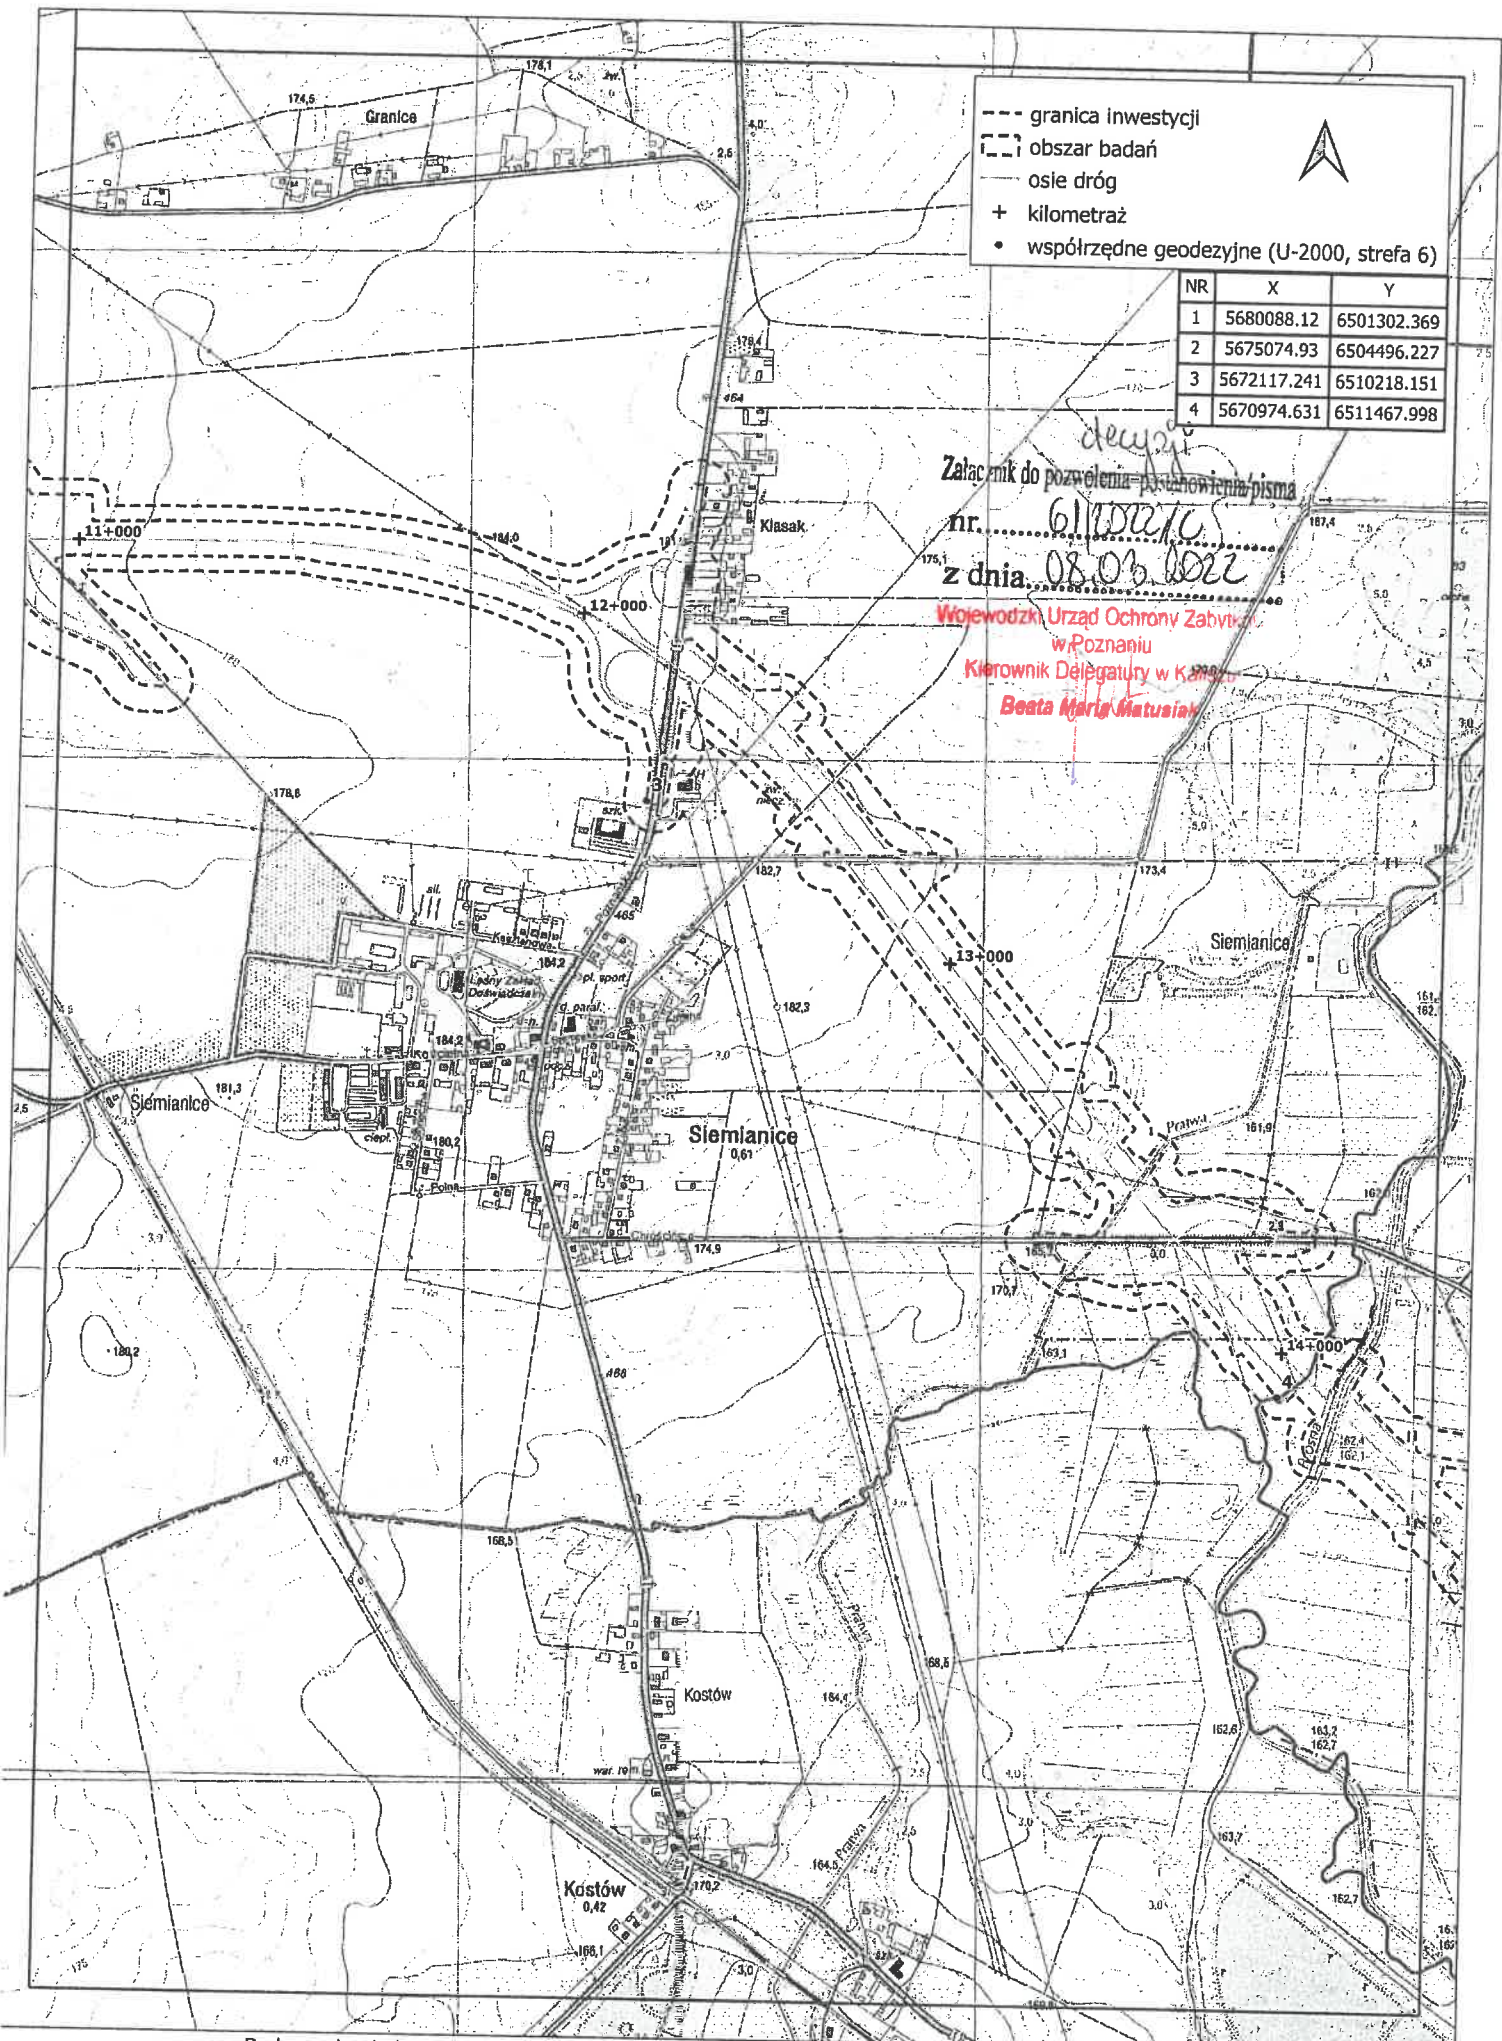

decyzja
 Załącznik do pozwolenia na wykonanie pisma
 nr. 611022/10
 z dnia 08.03.2022
 Wojewódzki Urząd Ochrony Zabytków
 w Poznaniu
 Kierownik Delegatury w Kępnie
Beata Maria Matusiak

Budowa drogi ekspresowej S11 Kępno - A1, na odcinku Kępno - granica województwa. Zasięg inwestycji w woj. wielkopolskim.
 Skala 1:10000
 cz. 5 z 5